


**Nutzungseinheit 2** 62,54m<sup>2</sup>  
**Nutzungseinheit 3** 36,77m<sup>2</sup>  
**Nutzungseinheit 4** 25,11m<sup>2</sup>

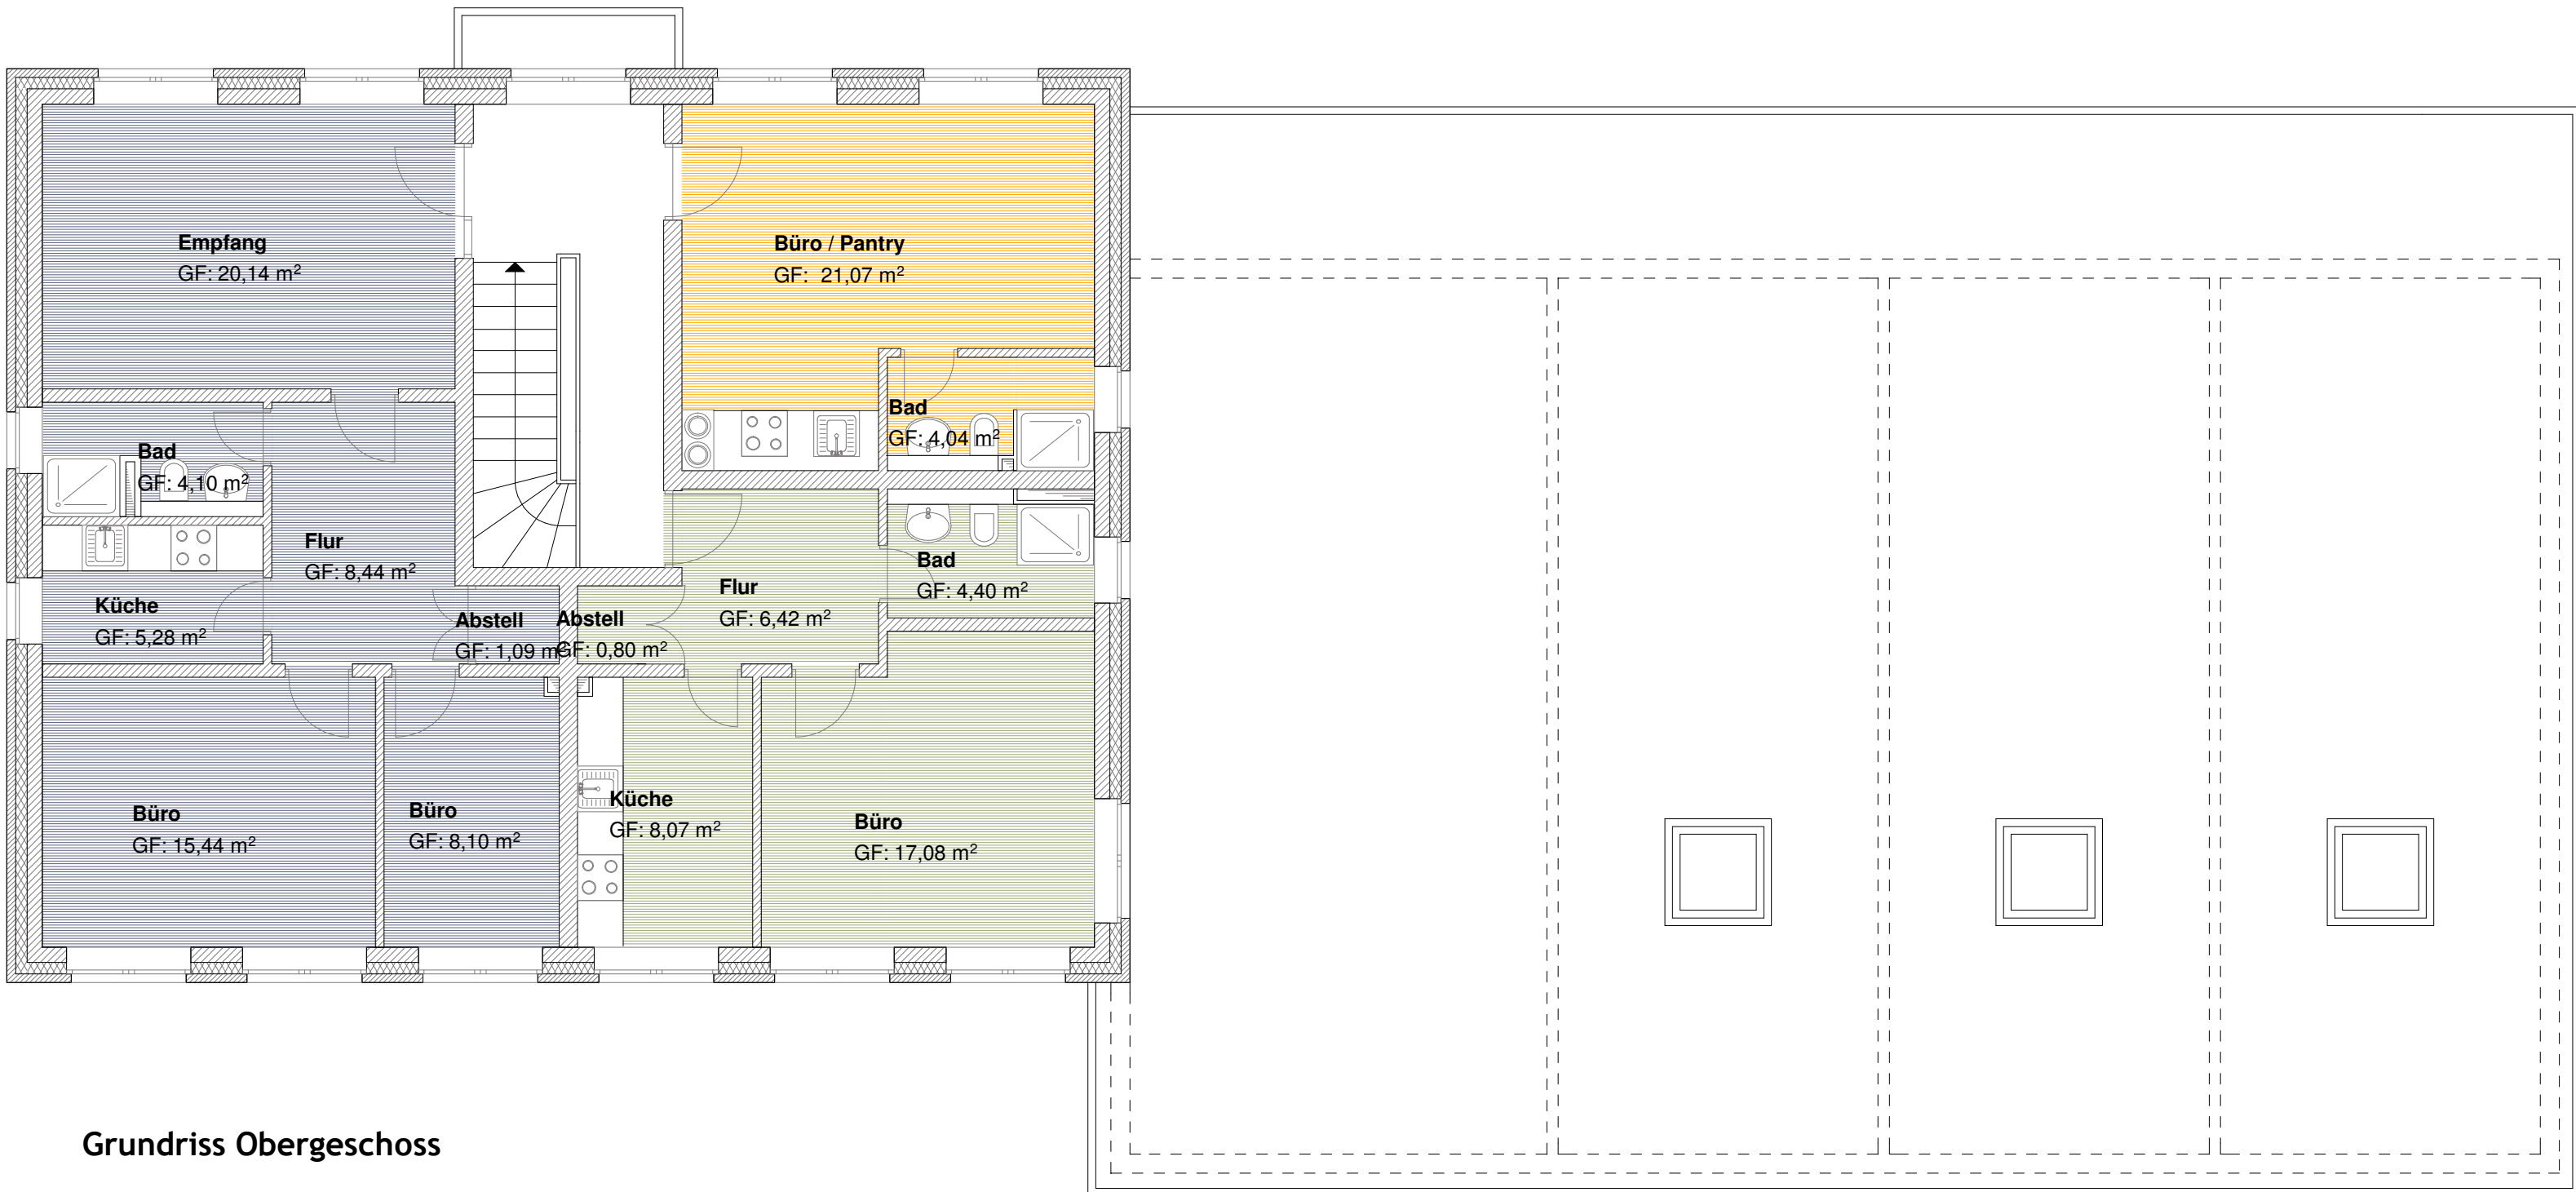

Grundriss Obergeschoss